
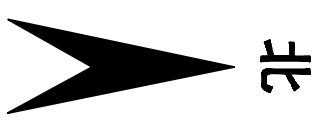


# 丰顺县汤坑镇沿江路商住楼规划方案批前公示图

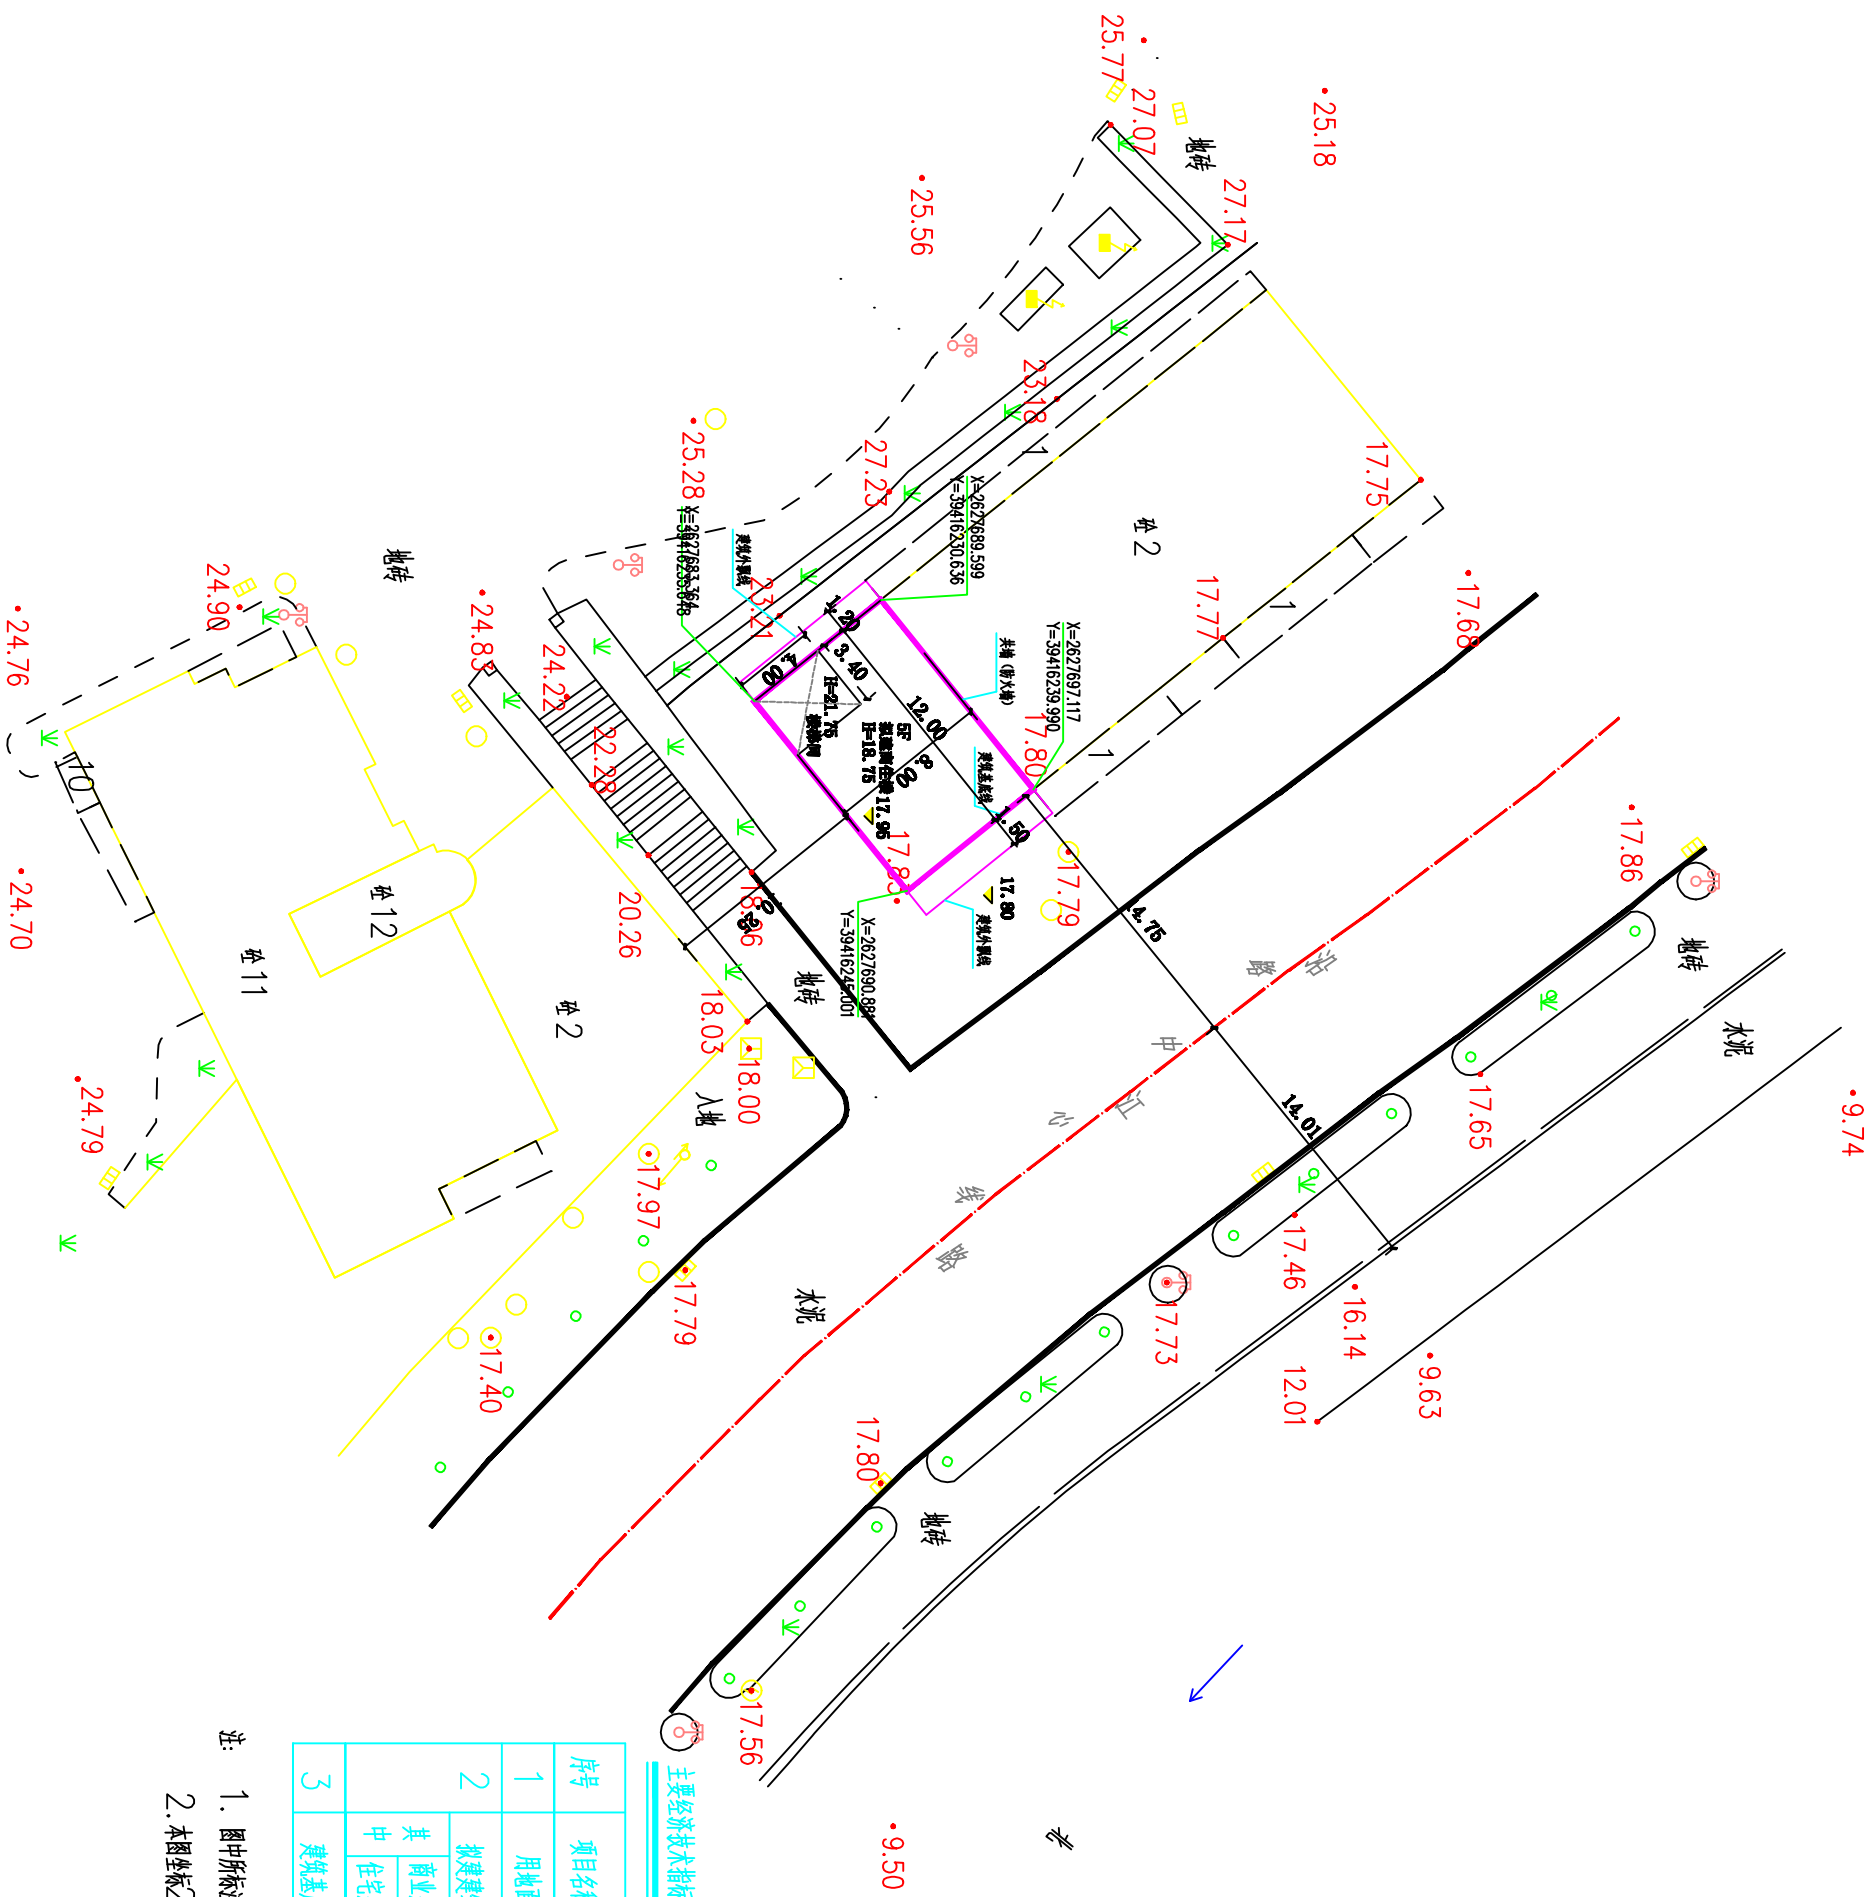

- 图例：**
- 国土证范围用地界线
  - 已建建筑物
  - 拟建建筑物
  - 道路中心线
  - 地坪绝对标高
  - 坐标

序号	项目名称	数量	单位	备注
1	用地面积	96.00	m <sup>2</sup>	
2	拟建建筑面积	630.80	m <sup>2</sup>	
	其中 商业建筑面积	96.00	m <sup>2</sup>	
	住宅建筑面积	534.80	m <sup>2</sup>	
3	建筑基底面积	96.00	m <sup>2</sup>	

注：1. 图中所标尺寸均以米为单位，标注尺寸均为外扩尺寸。  
2. 本图坐标2000国家大地坐标系